




大健康产业园集中供热项目-总平面图

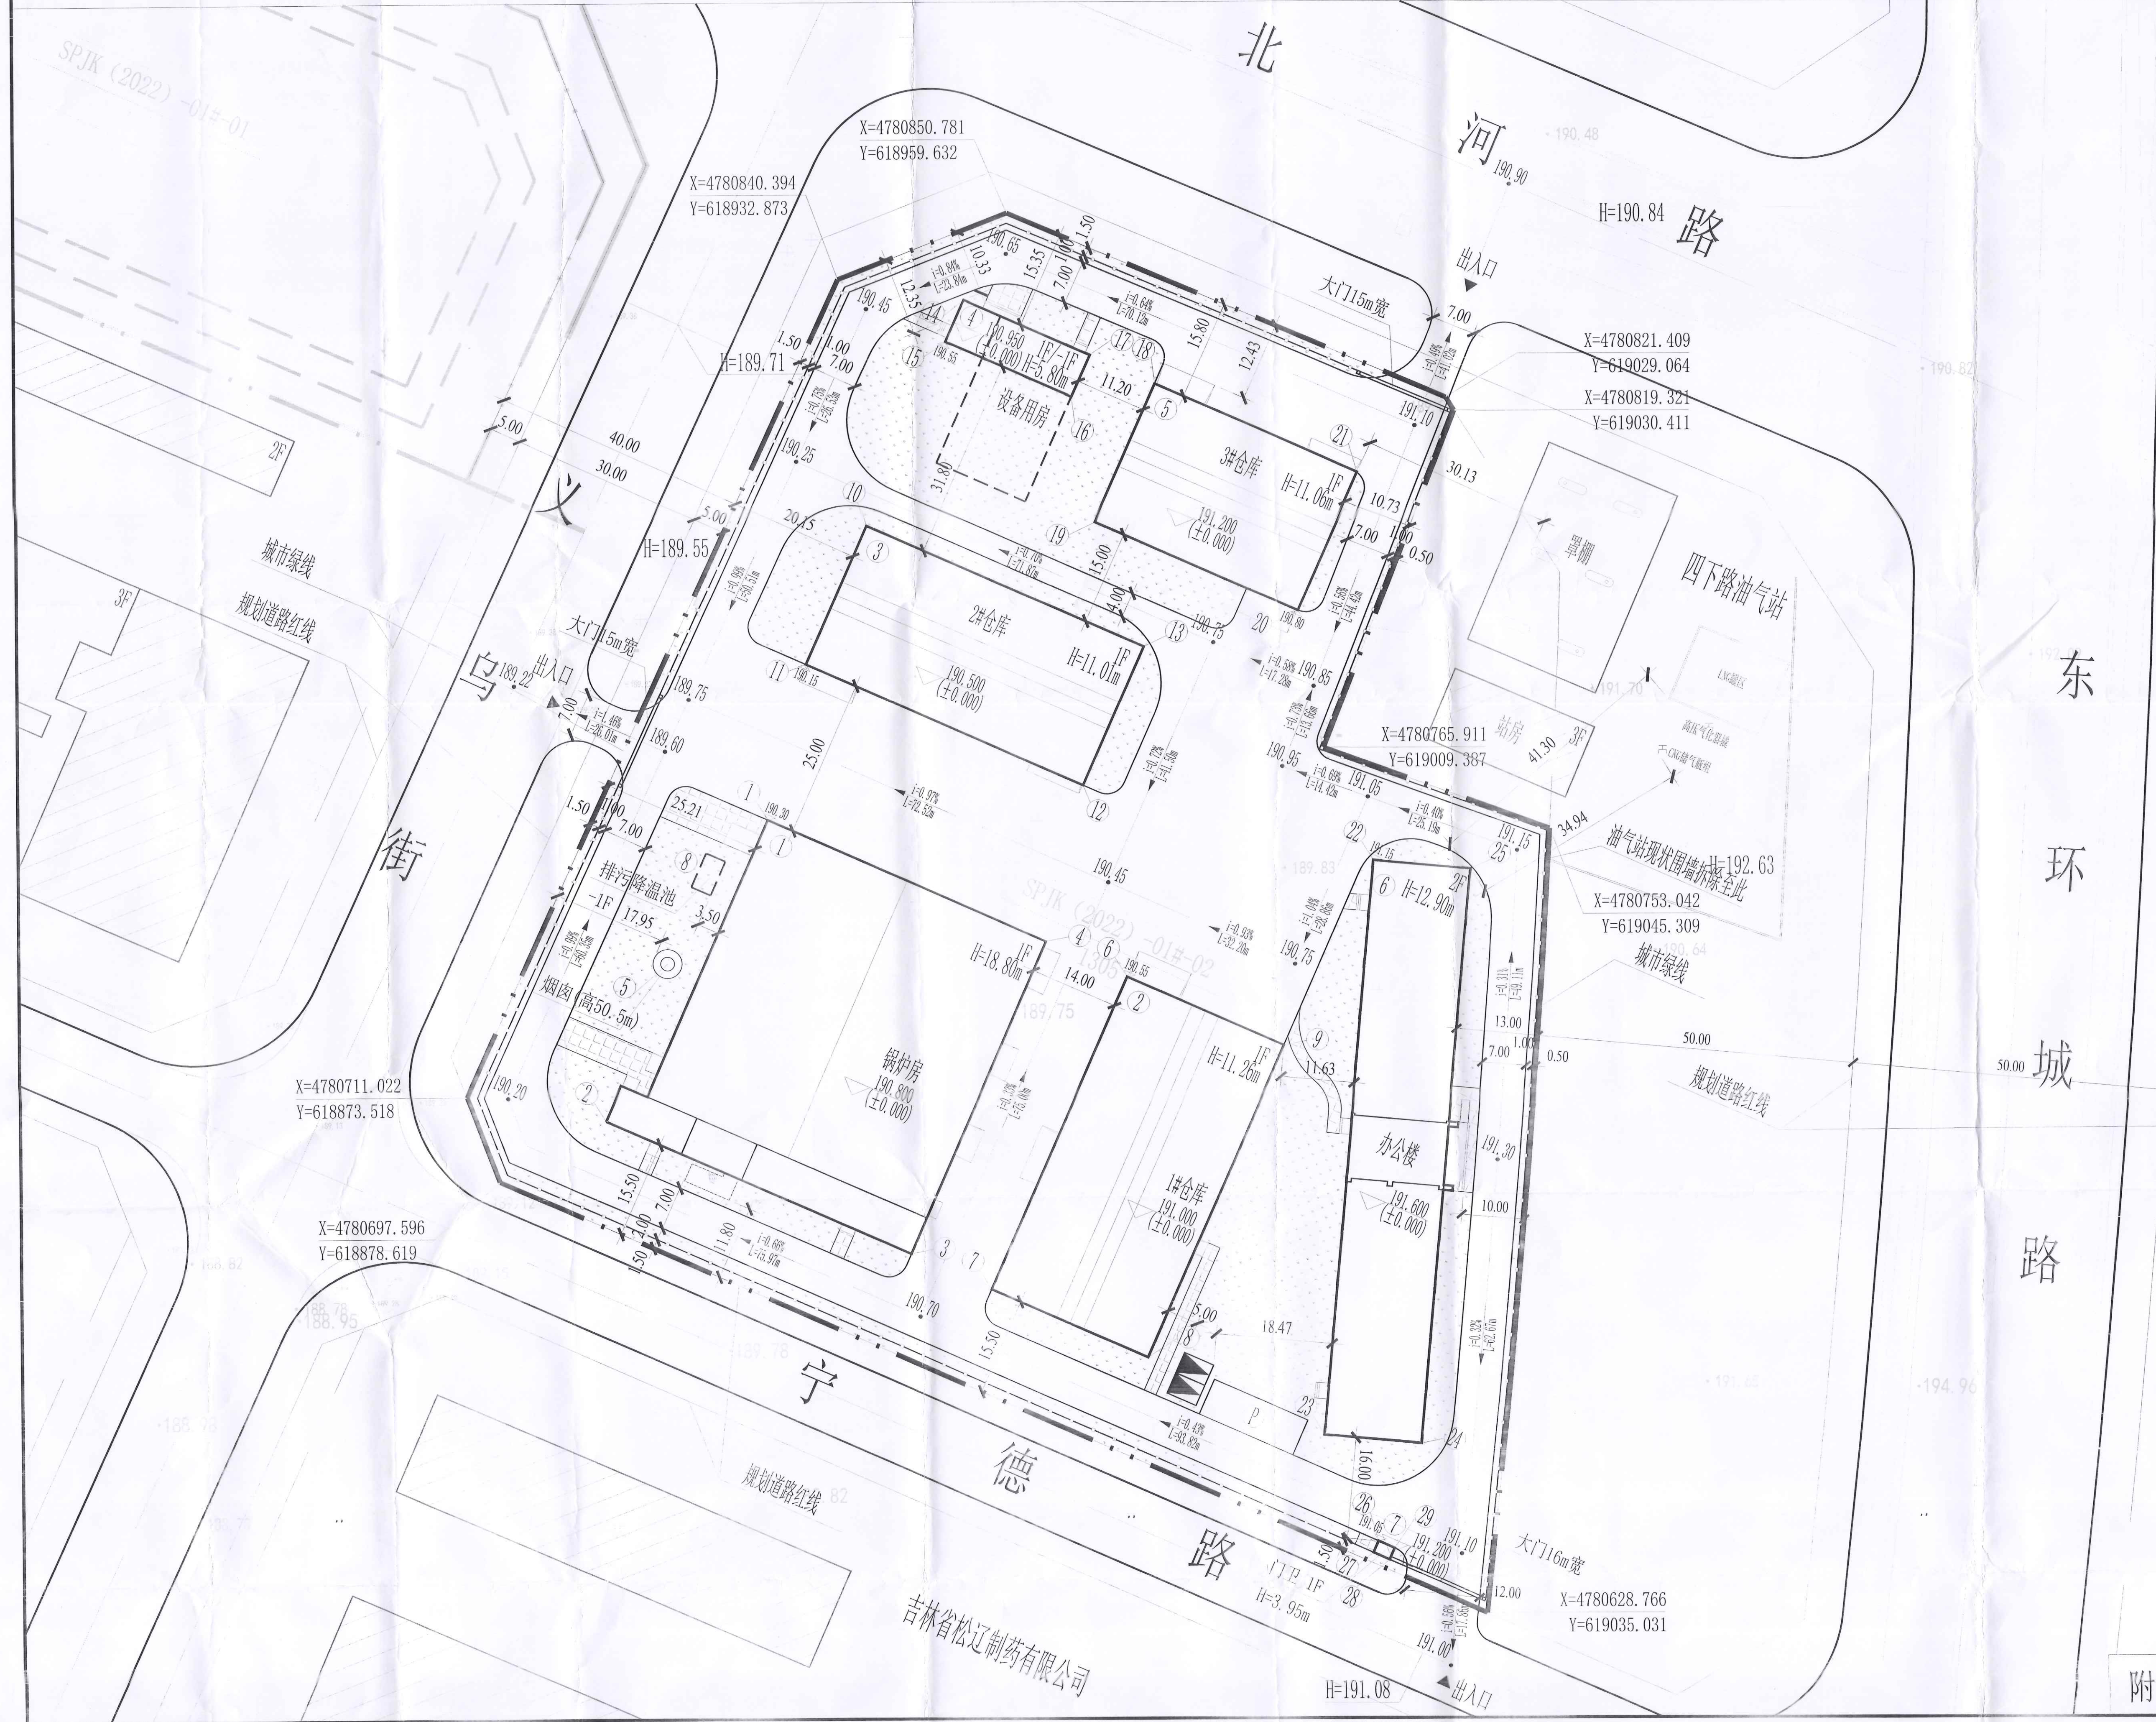


建筑平面详图及尺寸示意图

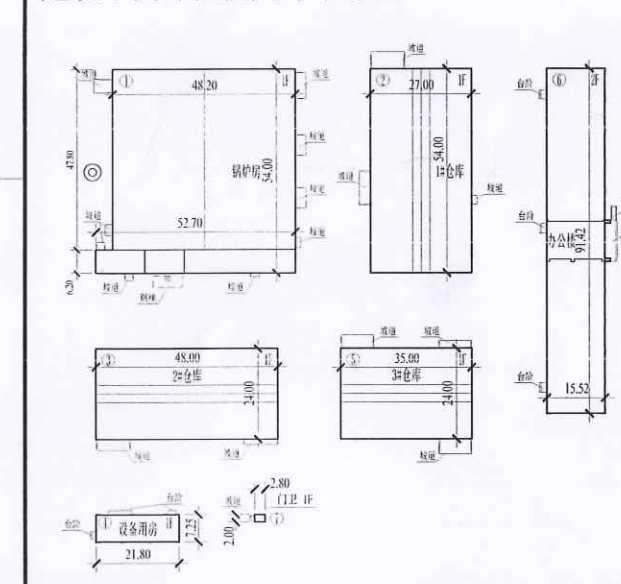

地下建筑尺寸示意图

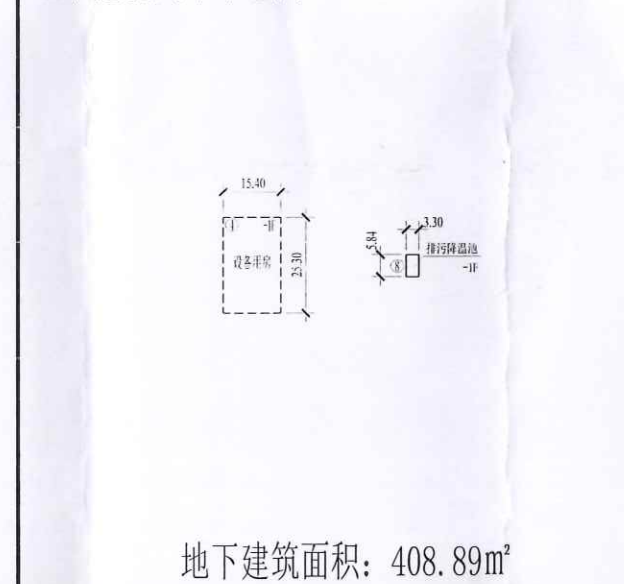

地上停车位示意图

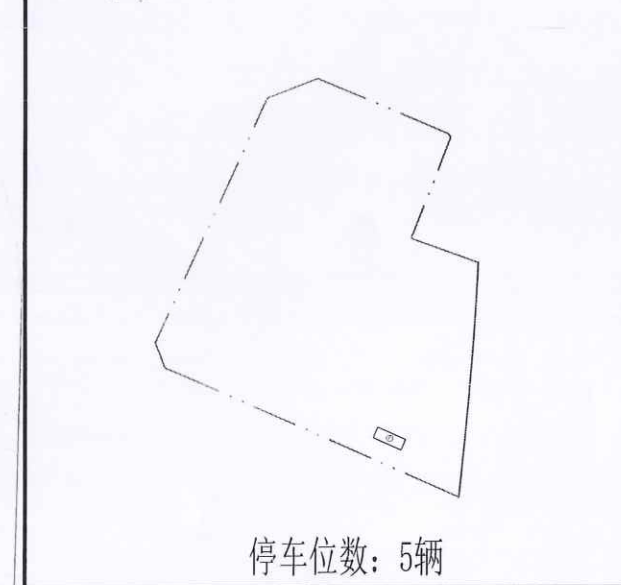


消防车道示意图



SPJK (2022)-01#-02地块主要控制指标


序号	项目	单位	数值	备注
1	总用地面积	m ²	24093.98	
2	容积率	-	0.39	≥0.3
3	建筑密度	%	31.87	≥30
4	绿地率	%	26.24	≥15
5	总建筑面积	m ²	9711.01	
6	其中 地上建筑面积	m ²	9302.12	
7	地下建筑面积	m ²	408.89	≥400且≤1000
8	计容积率建筑面积	m ²	9302.12	
9	建筑基底总面积	m ²	7679.22	
10	道路广场总面积	m ²	10093.40	
11	绿地总面积	m ²	6321.36	
12	规划停车位	辆	5	含无障碍车位1辆, 预留充电车位1辆

绿地示意图

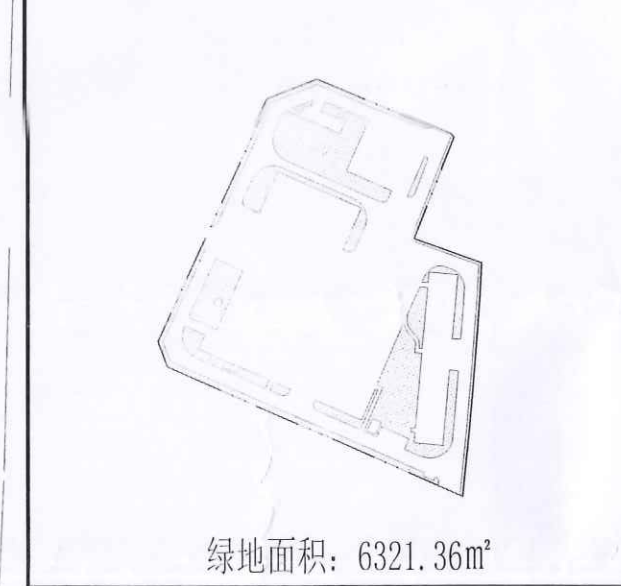

设计说明:

- 工程概况:
1. 项目名称: 大健康产业园集中供热项目。
2. 项目位置: 位于四平经济开发区, 北河路南侧、义乌街东侧、东环城路西侧、宁德路北侧。
3. 规划用地性质: 供热用地 (U305)。
4. SPJK (2022)-01#-02地块总用地面积24093.98m²。
- 方案依据:
1. 《中华人民共和国城乡规划法》、《城乡规划编制办法》、《建筑设计防火规范》、《建筑防火通用规范》、《民用建筑通用规范》及相关规范规定。
2. 建设用地规划许可证, 地字第 2203032026YG0004679 号及 2026.05.25 《四平经济开发区 SPJK (2022)-01#-02地块规划条件》设计号: 2026 (4)。
3. 补地土地使用权方案及出让合同补充协议, 协议编号: SPZR2026-08。
- 规划布局及相关建设指引:
1. 规划总体布局: 根据使用功能、建设规模和已有现状地块建设的条件, 结合地形、顺应周边现状建设。
2. 符合内部功能组织合理确定规划布局, 充分利用原有设施, 满足场地排水及消防的需求。
3. 城市设计要求: 建筑风貌为现代建筑, 建筑色彩及建筑外装修标准应符合《吉林省城市设计规划要求》和《吉林省城市设计规划要求》。
4. 管线综合规划: 规划中应综合考虑给水、排水、电力、热力、电信等。具体布置及要求详见管线综合规划图。
5. 海绵城市设计要求: 按照《海绵城市建设规划标准》、《海绵城市建设规划标准》(试行) 执行。
6. 绿色建筑设计要求: 按照《绿色建筑评价标准》(GB/T 50378-2019) 执行。
7. 环保要求: 按照吉林省生态环境厅关于《四平经济开发区总体规划 (2021-2030年) 环境影响补充报告书》的审查意见执行。
8. 消防要求: 按照《汽车加油加气站安全技术标准》GB 50156-2021, 地下消防水池位置的荷载设计应满足消防车通行及消防救援等要求。
9. 依据《汽车加油加气站安全技术标准》GB 50156-2021, 地块内各建筑物距离四下路油气站 (二级加油加气站) 的安全距离满足其要求。
10. 本规划须征求消防、环保、安监等部门同意后方可实施。
11. 停车位按照《吉林省电动汽车充电基础设施建设运营管理办法》等相关规定建设充电设施或预留建设安装条件 (包括电力管线预埋和电力容量预留等)。
12. 根据《建筑与市政工程无障碍通用规范》(GB 55019-2021) 实施范围的要求实施无障碍设计。
13. 建筑立面统一执行《民用建筑通用规范》(GB 55031-2022)。
14. 规划用地范围内未标明的现状地下管线及地下建筑物、构筑物在施工前予以探明, 与产权单位做好协调衔接。
15. 图中坐标系统为2000国家大地坐标系, 高程系统为1985国家高程基准。
16. 图中所注坐标用地红线指红线折点坐标, 建筑指外墙皮角点坐标。
17. 图中所示为规划建筑物主体墙的最大外围尺寸, 道路指路缘石的内缘。
18. 图中所示室外标高为建筑基底以及出入口处标高, 道路标高为路面中心线交点或变坡点处的路面标高, 场地内标高为控制标高。
19. 图中坐标、尺寸和标高均以米为单位, 道路纵坡以百分比。
20. 未尽事宜按相关规范规定执行。

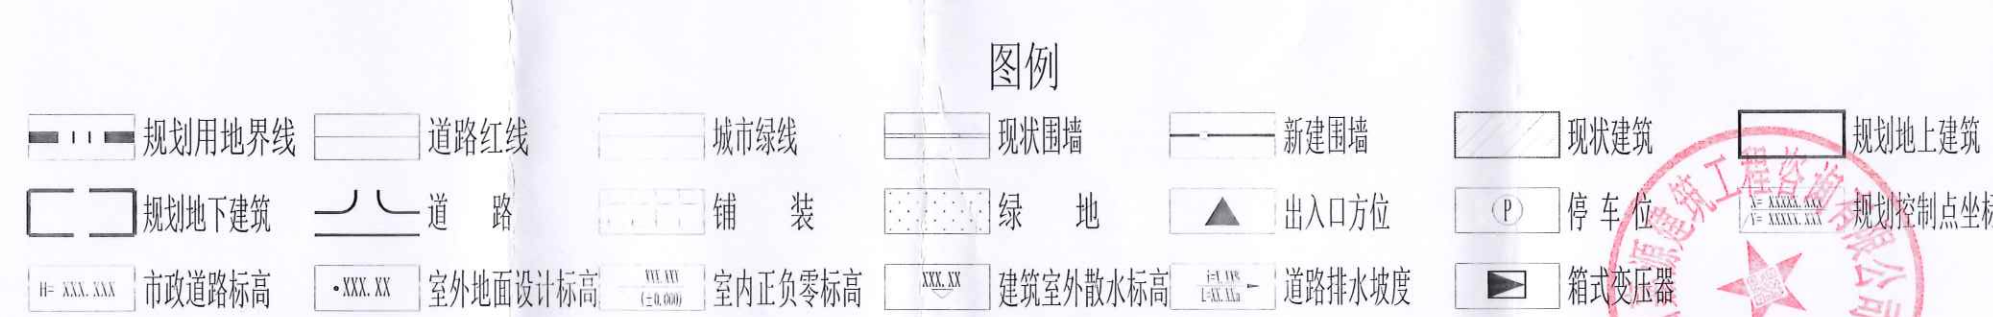

本次报建规划建筑物一览表

序号	名称	地上建筑面积 (m ²)	地下建筑面积 (m ²)	计容积率面积 (m ²)	占地面积 (m ²)	建筑类别	建筑高度 (m)	层数	备注
1	锅炉房	2712.16		2712.16	2655.48	丁类	18.80	1F	生物柴油、高位消防水箱间、屋面建筑高度50.5m
2	1#仓库	1458.00		1458.00	1458.00	丙类	11.26	1F	
3	2#仓库	1152.00		1152.00	1152.00	丙类	11.01	1F	
4	设备用房	156.17	389.62	156.17	156.17	丙类	5.80	1F-1F	地下柴油发电机房、配电间、生活水泵房
5	3#仓库	840.00		840.00	840.00	丙类	11.06	1F	地下消防水池 (容积500m ³)、消防水泵房
6	办公楼	2978.19		2978.19	1411.97	丙类	12.90	2F	
7	门卫	5.60		5.60	5.60	丙类	3.95	1F	
8	排污降温池		19.27						
9	合计	9302.12	408.89	9302.12	7679.22				

本次报建规划建筑控制点坐标表

建筑名称	①点坐标	②点坐标	③点坐标	④点坐标	建筑名称	①点坐标	②点坐标	③点坐标	④点坐标
1 锅炉房	X=4780754.739 Y=618821.315	X=4780707.125 Y=618895.116	X=4780685.899 Y=618943.682	X=4780735.325 Y=618965.432	4 设备用房	X=4780830.426 Y=618949.320	X=478021.645 Y=618965.873	X=4780828.281 Y=618972.733	
	X=4780732.029 Y=618965.435	X=4780680.200 Y=618955.190	X=4780669.385 Y=618981.209	X=4780718.811 Y=619002.959	5 3#仓库	X=4780821.723 Y=618973.851	X=4780801.756 Y=618973.858	X=4780809.626 Y=618973.858	
2 1#仓库	X=4780729.686 Y=618978.246	X=4780680.200 Y=618955.190	X=4780669.385 Y=618981.209	X=4780718.811 Y=619002.959	6 办公楼	X=4780748.088 Y=619017.242	X=4780657.029 Y=619002.130	X=4780655.652 Y=619002.130	X=4780746.711 Y=619002.130
3 2#仓库	X=4780801.322 Y=618837.112	X=4780779.354 Y=618927.115	X=4780760.021 Y=618971.380	X=4780781.588 Y=618981.046	7 门卫	X=4780830.426 Y=618949.320	X=4780837.253 Y=618949.320	X=4780839.084 Y=618949.320	

吉林省嘉源建筑工程咨询有限公司 JiLin Jiayuan Construction Engineering Consultant Co., Ltd				大健康产业园集中供热项目			
项目负责人	张莹	专业负责人	李岩	项目	总平面图	工程编号	2026-0-06
审定	周伟	校核	赵超	图名	总平面图	图例	图例
审核	王雷	设计	明生	图号	1-1A		